




**MARQUAGE :**  
**PEINTURE ANTIDÉRAPANTE POUR MARQUAGE (VOIR DEVIS):**  
**RÉFÉRENCES DE COULEURS INDIK ET SPORTSMASTER**

- A-Bleu clair (ICE BLUE)
- B-Turquoise (IN-92)
- C-Vert\_(INDIK IN-36)
- D-Jaune (Yellow INDIK )
- E-Orange (INDIK IN-40)
- F-Rouge\_(INDIK IN-63)
- G-Blanc\_(INDIK)

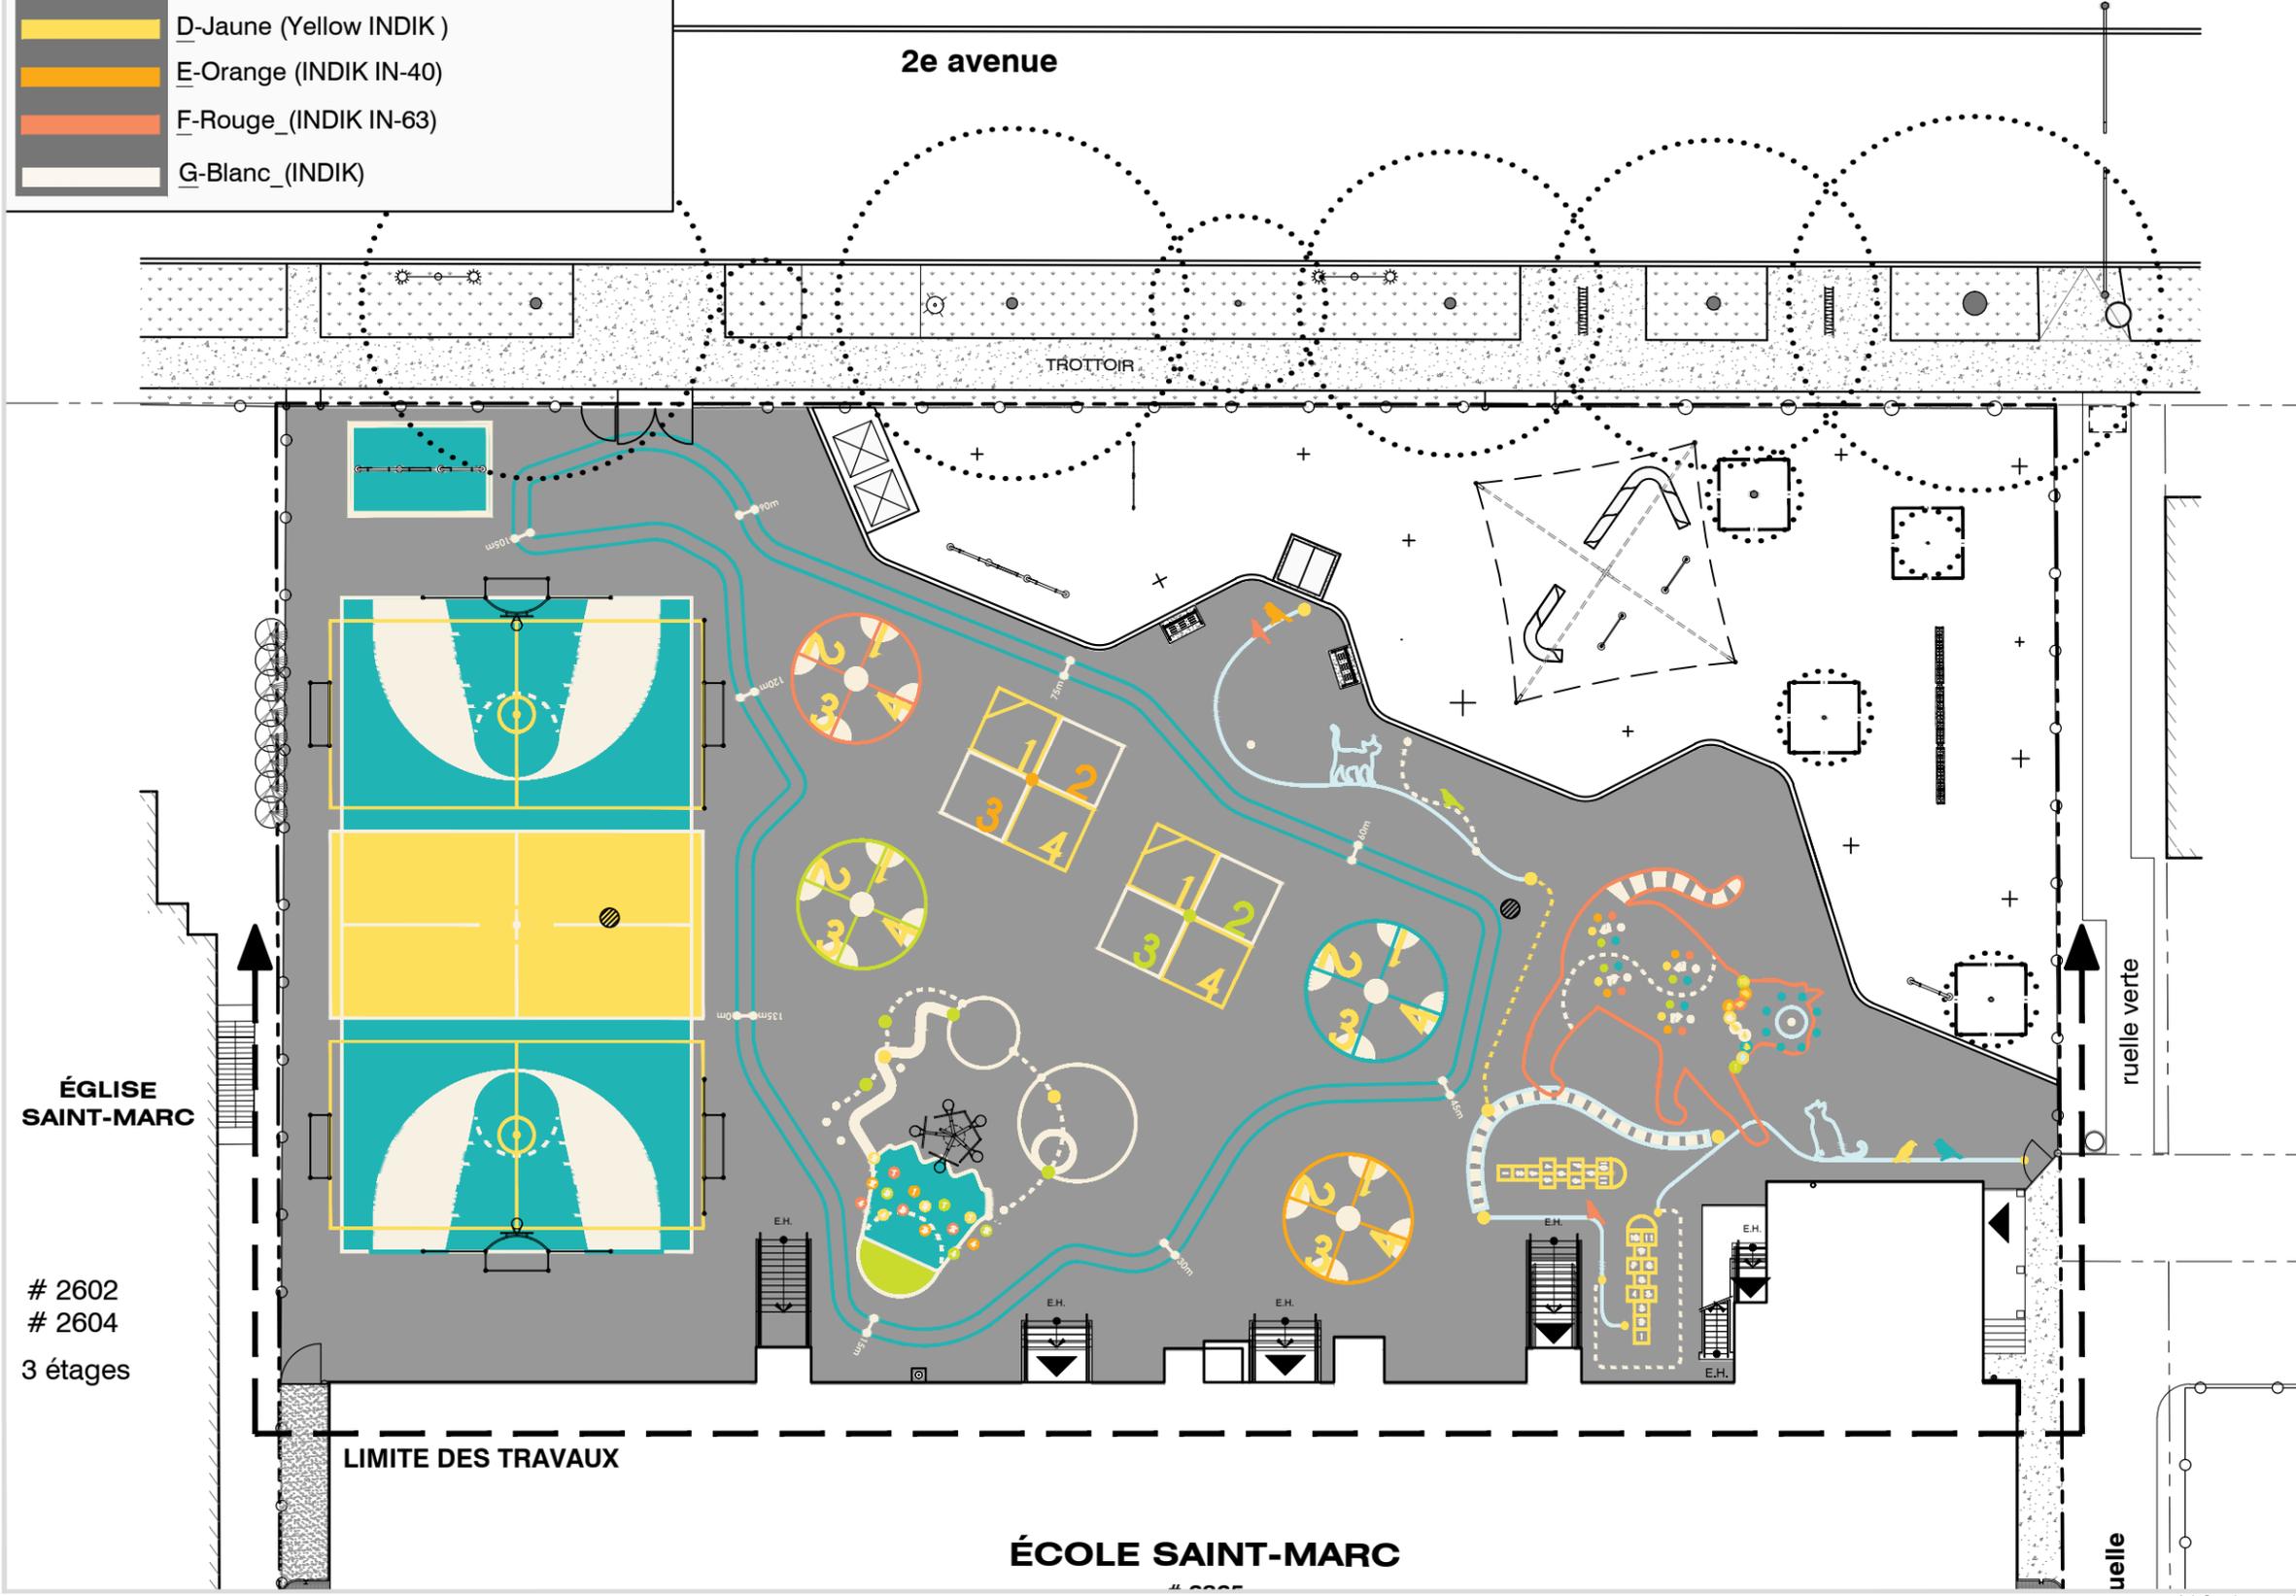

2e avenue

TROTTOIR

ÉGLISE  
SAINT-MARC

# 2602  
# 2604  
3 étages

LIMITE DES TRAVAUX

ÉCOLE SAINT-MARC

rue verte

rue verte

PLAN-PEPE

8		
7		
6	ÉMIS POUR CONSTRUCTION	2020-03-12 M.-B.P.
5	ÉMIS POUR APPEL D'OFFRES	2020-01-13 M.-B.P.
4	ÉMIS POUR COORDINATION	2019-12-13 M.-B.P.
3	ÉMIS POUR 100%	2019-10-10 M.-B.P.
2	ÉMIS POUR COORDINATION	2019-09-10 M.-B.P.
1	ÉMIS POUR PERMIS	2019-06-12 M.-B.P.

ÉMISSIONS

**ICI ET LA ARCHITECTURE DE PAYSAGES**  
**MARIE-B. PASQUIER, ARCHITECTE PAYSAGISTE**  
 514-750-6750 | MBPASQUIER@ICIPAYSAGES.COM  
 4655, AV. DE LORIMIER MONTRÉAL, QUÉBEC, H2H 2B4  
 ICIIPAYSAGES.COM

**Architecture de paysage**  
 PROJET PROF. \_\_\_\_\_  
 FICHER PROF. \_\_\_\_\_  
 CONCEPTION \_\_\_\_\_  
 DESSIN \_\_\_\_\_  
 VÉRIFICATION \_\_\_\_\_  
 APPROBATION \_\_\_\_\_

**PROFESSIONNELS**

**Commission scolaire de Montréal**

Service des ressources matérielles  
 3700, rue Rachel Est  
 Montréal (Québec) H1X 1Y6

**ÉCOLE SAINT-MARC**  
 6365 1re Avenue, Montréal, QC H1Y 3A9  
**EMBELLISSMENT DE LA COUR ET RÉHABILITATION DES SOLS**

097 019 650

PROJET

ÉCHELLE 1:300  
 FICHER DWG CSDM 097-Y000.dwg  
 EXTRAIT DE

PLAN DE MARQUAGE COULEUR

ANNEXE A / 1

PAGE